



PROJECTE

RESTAURACIÓ DE LA CLOSA DE CAN MASCORT (POLÍGON LIFE 1-  
TER VELL). PROJECTE LIFE EMYSTER (LIFE04 NAT/ES/000059)

TÍTOL DEL MAPA

SITUACIÓ GENERAL

ESCALA

MAPA NÚM.

1



PROJECTE

RESTAURACIÓ DE LA CLOSA DE CAN MASCORT (POLÍGON LIFE 1-  
TER VELL). PROJECTE LIFE EMYSTER (LIFE04 NAT/ES/000059)

TÍTOL DEL MAPA

DELIMITACIÓ DE LA CESSIÓ D'USOS


ESCALA

1 : 2.500



MAPA NÚM.

2



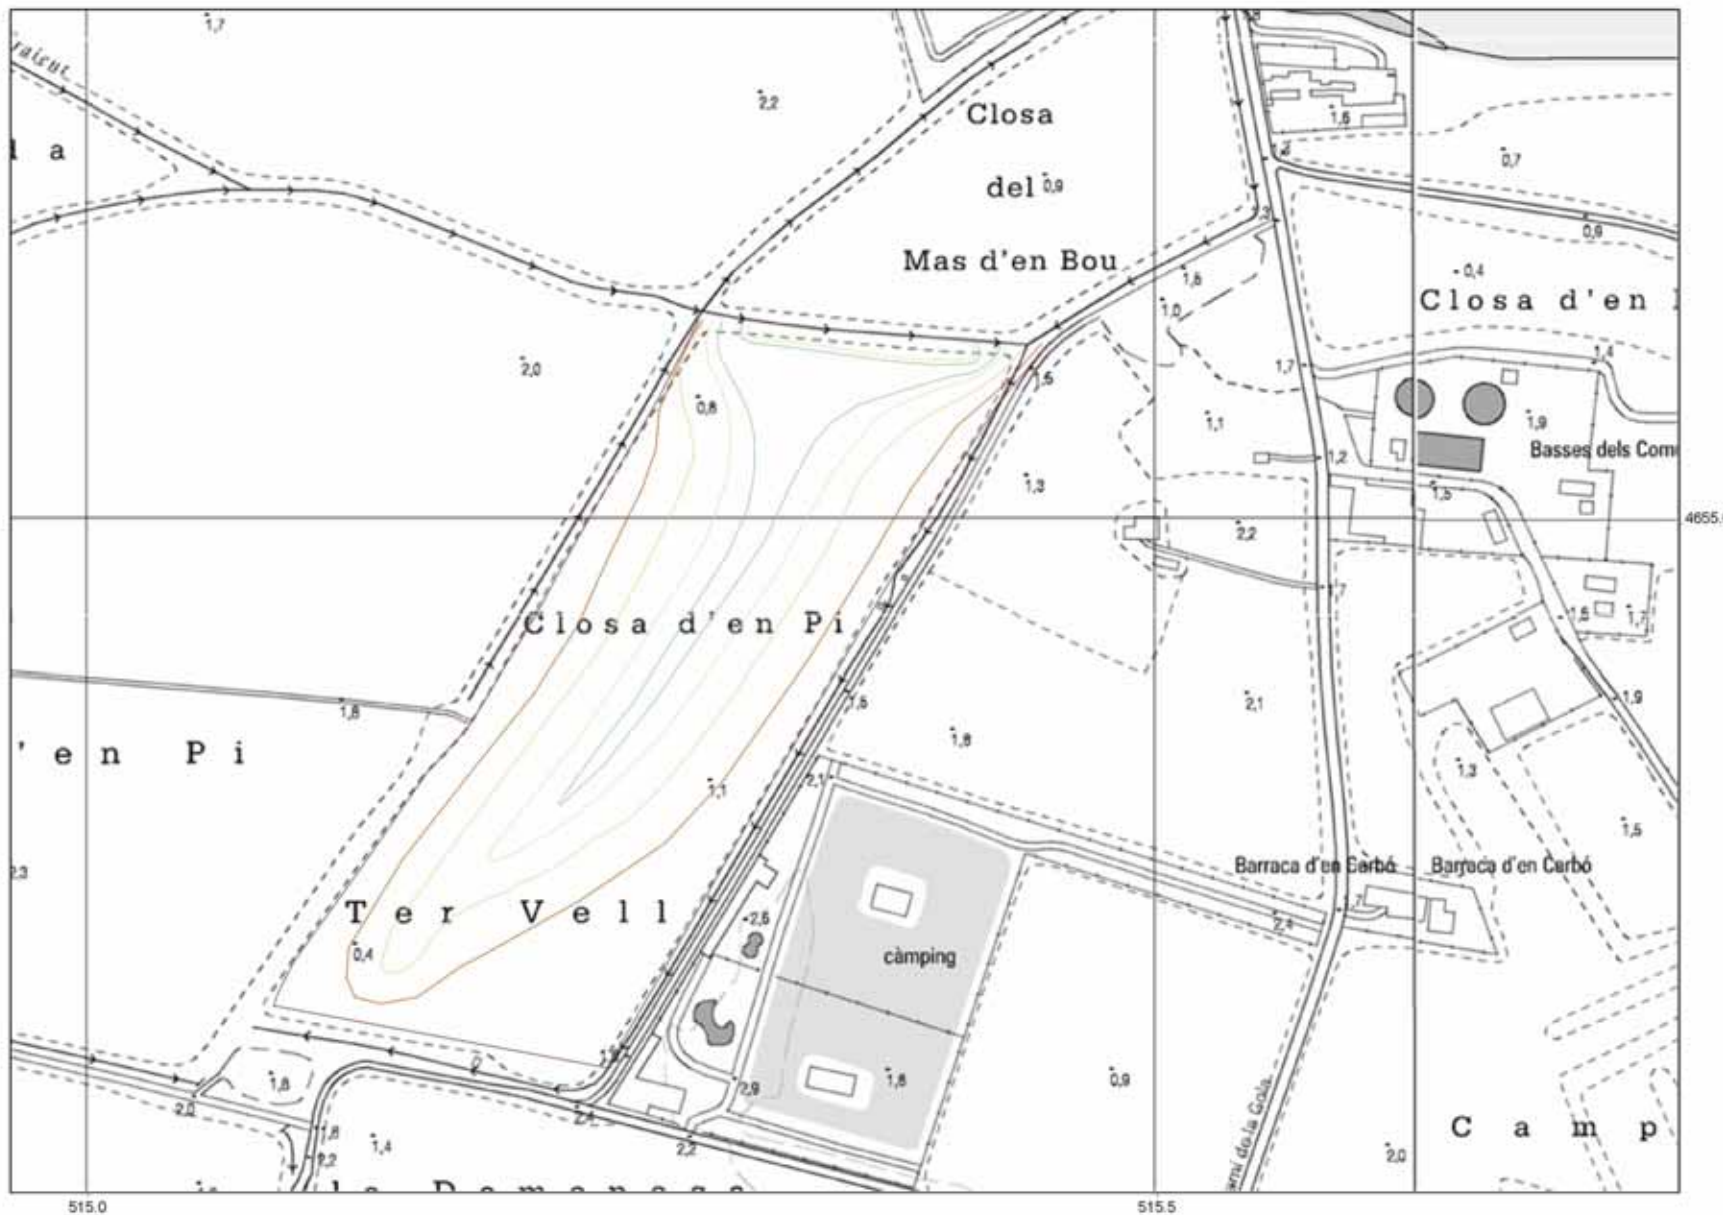

<p>PROJECTE  <b>RESTAURACIÓ DE LA CLOSA DE CAN MASCORT (POLÍGON LIFE 1-TER VELL). PROJECTE LIFE EMYSTER (LIFE04 NAT/ES/000059)</b></p>	<p>TÍTOL DEL MAPA  <b>TOPOGRAFIA PREVISTA</b></p>	<p>ESCALA  <b>1 : 2.500</b></p>	<p>MAPA NÚM.  <b>3</b></p>
--	---	-------------------------------------	--------------------------------

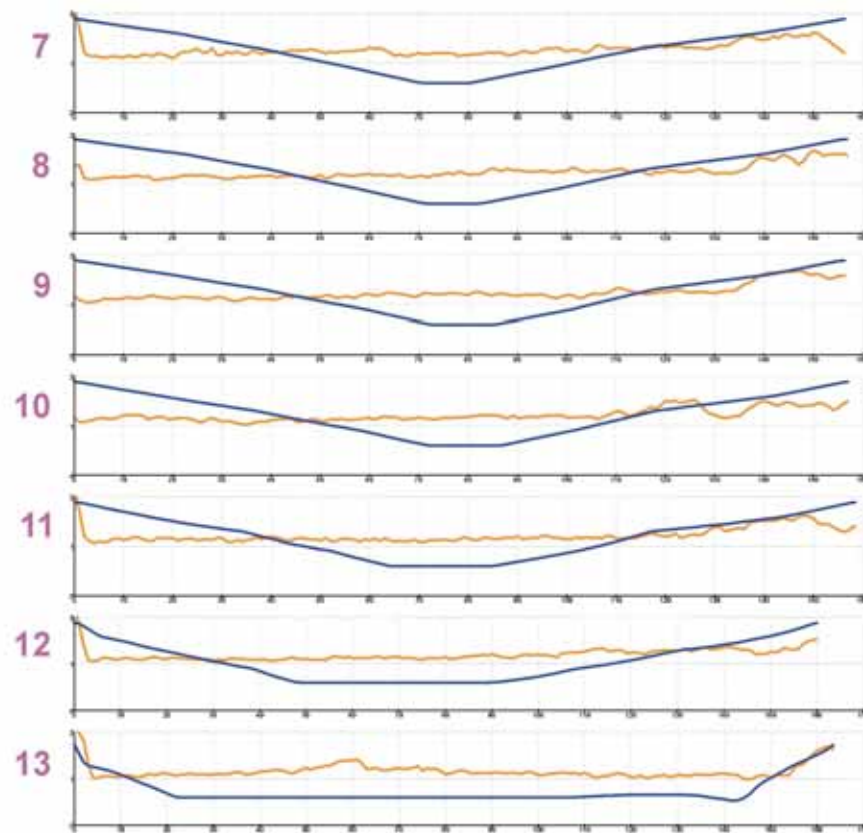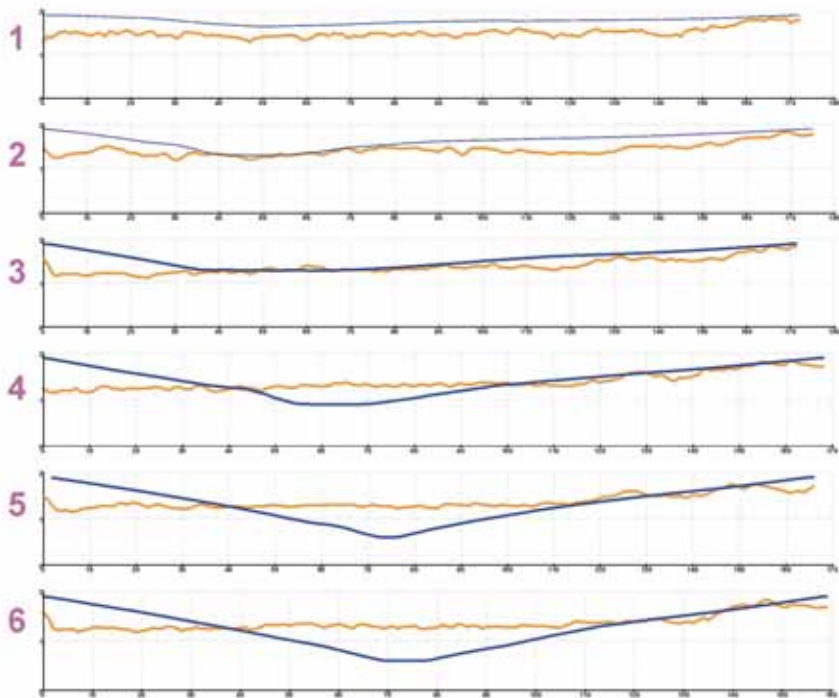

PROJECTE

RESTAURACIÓ DE LA CLOSA DE CAN MASCORT (POLÍGON LIFE 1-TER VELL). PROJECTE LIFE EMYSTER (LIFE04 NAT/ES/000059)

TÍTOL DEL MAPA

PERFILS

ESCALA

MAPA NÚM.

4